

Lageplan

Maßstab 1:500

Flur: 4

Gemarkung: altkalkar

Stadt/Gemeinde: kalkar

Flurstück:	Fläche qm	L.B.Nr.	Grdb.BI.	Eigentümer:
1755	ca. 565			katja und oliver görtz

Angaben zum Baugrundstück

Grundfläche des Projektes:
 Grundfläche der vorhandenen Bebauung:
 Abbruchfläche/Umbaufläche:
 Abzutretende Straßenfläche:
 Freifläche:
 Größe des Baugrundstückes (Katastrangabe):

Bauliche Nutzung

GRZ= $\frac{\text{Grundfläche}}{\text{Grundstücksfläche}}$ = _____

GFZ= $\frac{\text{Geschossfläche}}{\text{Grundstücksfläche}}$ = _____

BMZ= $\frac{\text{Baumasse}}{\text{Grundstücksfläche}}$ = _____

Bauvorhaben:

antrag auf änderung des bebauungsplanes nr. 073 "auf den behörden" hier: erweiterung des baufeldes theodor-franken-straße 17+17a 47546 kalkar

Der Bauherr:


katja und oliver görtz
 heinrich-terhorst-weg 13
 47546 kalkar

kalkar, den 11.05.17

Der Architekt:

dipl.-ing. architekt
 joachim mölders
 hochstraße 49 / hof westertoff
 47546 kalkar-neulouisendorf

kalkar, den 11.05.17

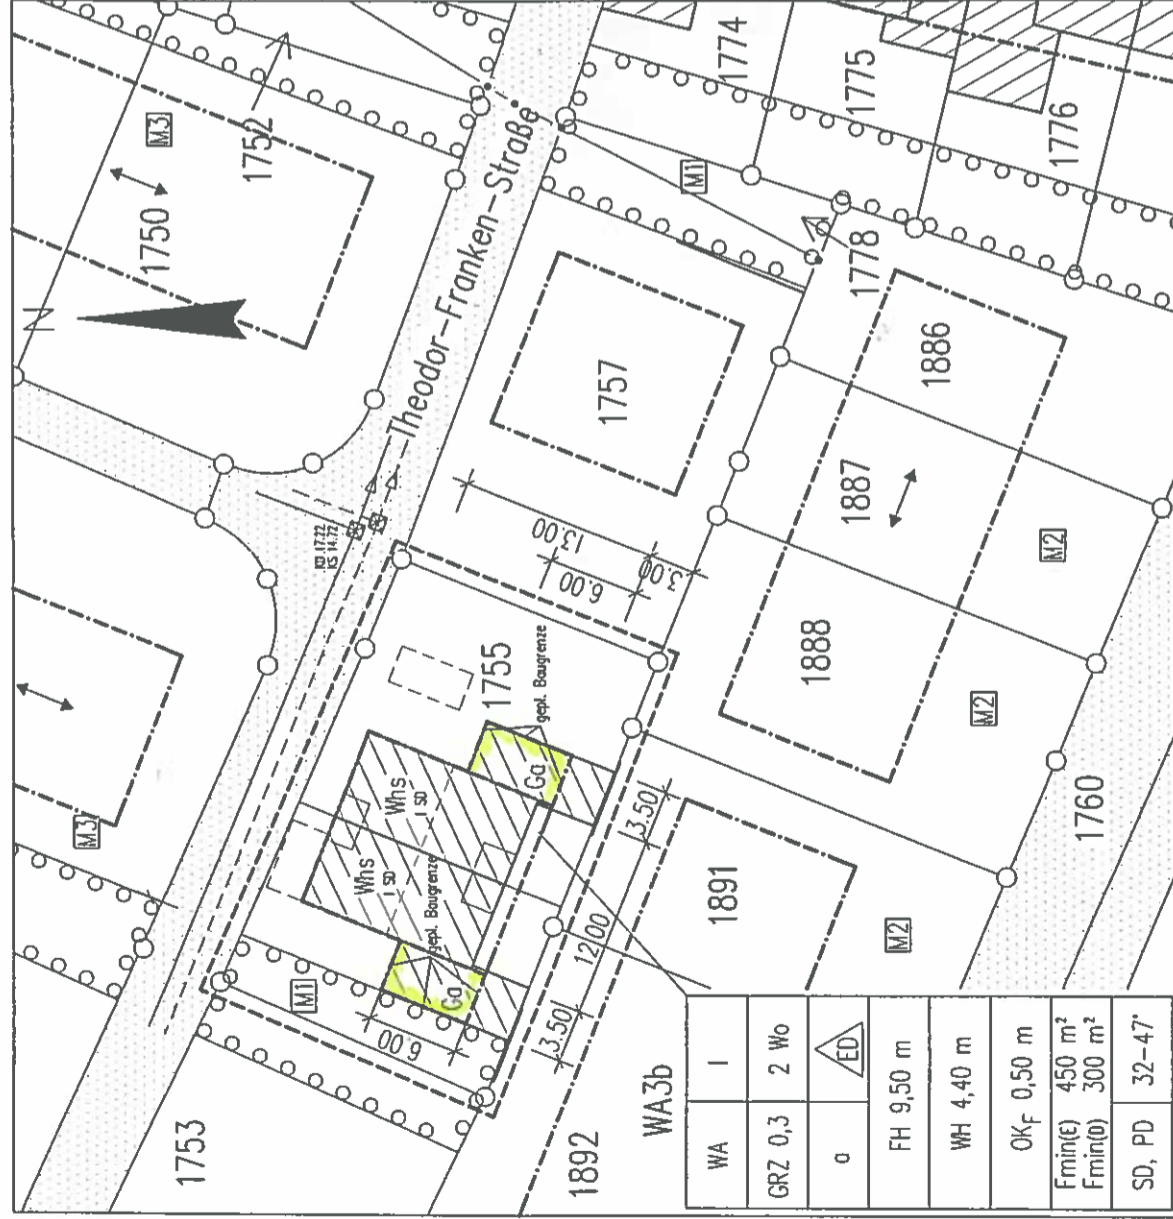

GEPLANTE BAUFELDERWEITERUNG