

# Wirtschaftswegekonzept der Stadt Kalkar

## Vorhandene Wegesituation (IST)

### Legende

#### Zustand

- in Ordnung
- Einzelmaßnahmen erforderlich
- Gesamtanierung erforderlich
- keine Verkehrsfläche vorhanden

#### Befestigung


- befestigt
- - - teilbefestigt
- - - wassergebunden
- · · · · ohne Befestigung

#### Kategorie IST

- A - klassifiziert
- B - multifunktionaler Verbindungsweg
- C - Hauptwirtschaftsweg
- D - untergeordneter Wirtschaftsweg mit Fußgängerverkehr
- E - untergeordneter Erschließungsweg mit Iuf Verkehr
- F - Einzlerschließung kaum Iuf Verkehr
- G - Binnenerschließung
- H - keine Funktion
- I - alleinführender Geh- / Radweg

#### Sonstiges

- ✦ Windenergie
- Biogasanlage
- ⊠ Radwegenetz
- Wanderwege

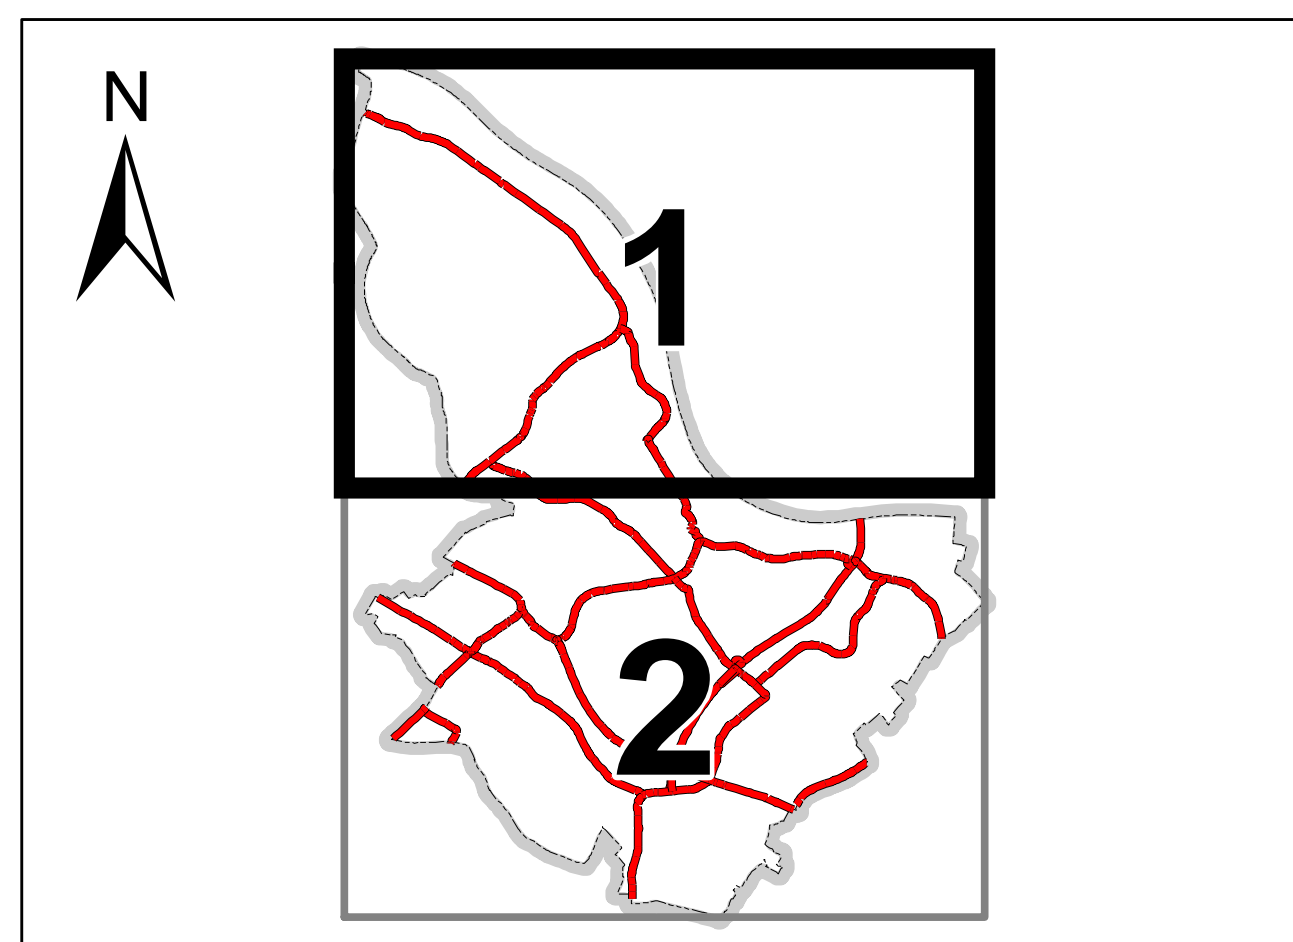

<b>Wirtschaftswegekonzept</b>			
Auftraggeber: <b>Stadt Kalkar</b>	Anlagen-Nr.: 1 Blatt-Nr.: 1 Proj.-Nr.: KAL-001 Datum:		
Planinhalte: <b>Befestigungsart</b> <b>Zustand</b> <b>Kategorie IST</b>	bearbeitet: 04.11.2020 DK gezeichnet: 04.11.2020 DK Maßstab: <b>1:13.000</b>		
Planbezeichnung: <b>Vorhandene Wegesituation (IST)</b> Seite 1 von 2			

# Wirtschaftswegekonzept der Stadt Kalkar

## Vorhandene Wegesituation (IST)

### Legende

#### Zustand

- in Ordnung
- Einzelmaßnahmen erforderlich
- Gesamtanierung erforderlich
- keine Verkehrsfläche vorhanden

#### Befestigung


- befestigt
- teilbefestigt
- wassergebunden
- ohne Befestigung

#### Kategorie IST

- A - klassifiziert
- B - multifunktionaler Verbindungsweg
- C - Hauptwirtschaftsweg
- D - untergeordneter Wirtschaftsweg mit Fußgängerverkehr
- E - untergeordneter Erschließungsweg mit Luftverkehr
- F - Einzelerschließung kaum Luftverkehr
- G - Binnenerschließung
- H - keine Funktion
- I - alleinführender Geh- / Radweg

#### Sonstiges

- Windenergie
- Biogasanlage
- Radwegesetz
- Wanderwege

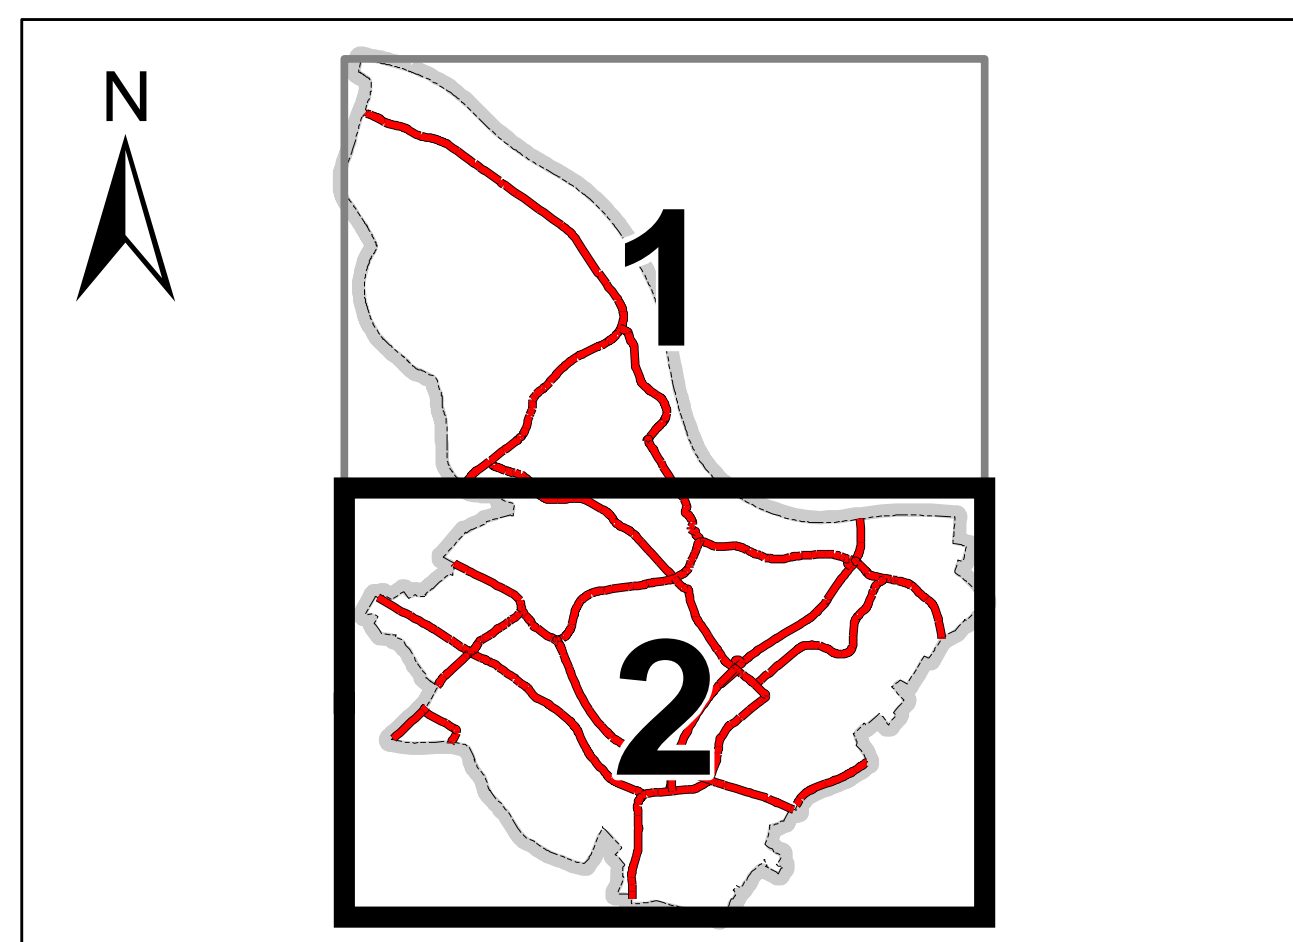

<b>Wirtschaftswegekonzept</b>			
	<b>Stadt Kalkar</b>	Anlagen-Nr.: 1	Blatt-Nr.: 2
		Proj.-Nr.: KAL-001	Datum: 04.11.2020
Planinhalt:	<b>Befestigungsart</b>	gezeichnet: 04.11.2020	DK
	<b>Zustand</b>	gezeichnet: 04.11.2020	DK
	<b>Kategorie IST</b>	Maßstab: 1:13.000	
Planbezeichnung: <b>Vorhandene Wegesituation (IST)</b> Seite 2 von 2			