
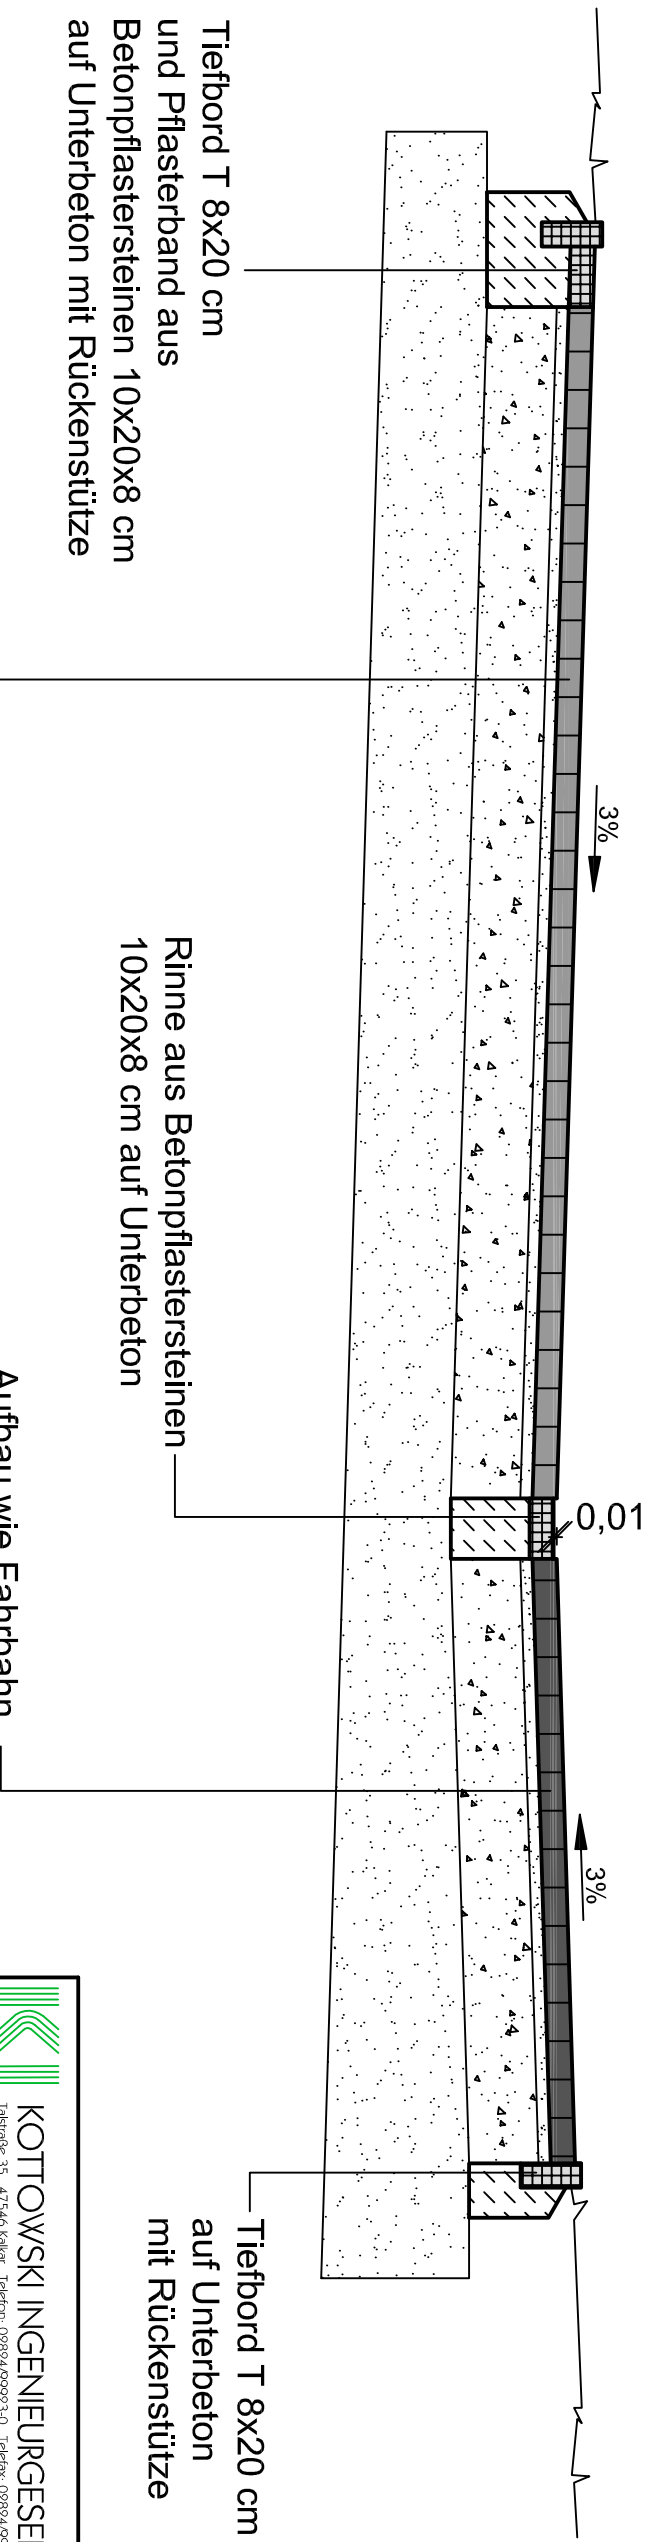


Rosenstraße

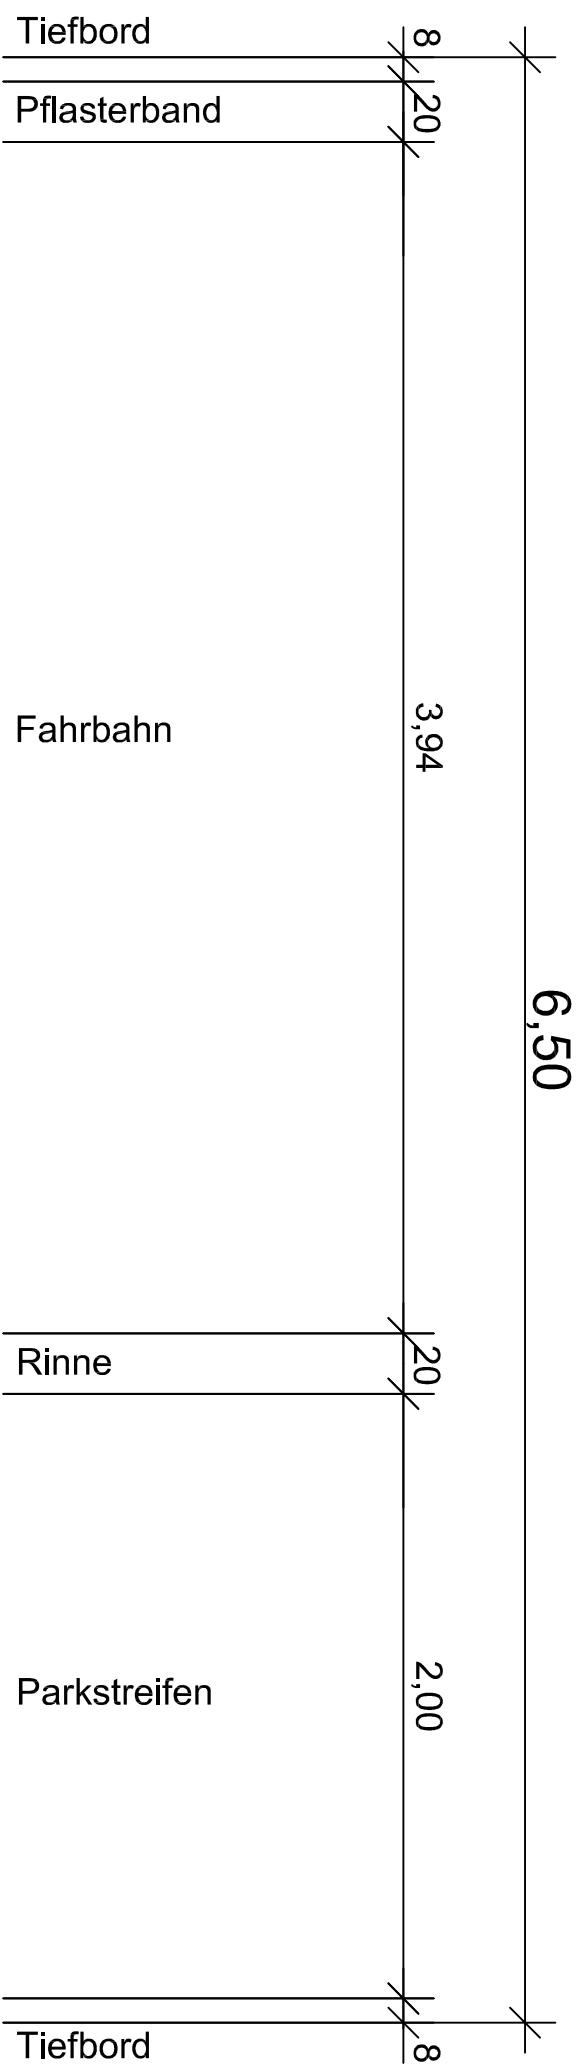

- Pflasterdecke aus Betonpflastersteinen 10x20x8 cm, Farbe nach Wahl AG = 8 cm
- Pflasterbett = ca. 4 cm
- Schottertragschicht 500 kg/m² = ca. 23 cm
- Frostschuttschicht = ca. 35 cm
- 70 cm**

Standardbauweise gem. RSTO 12 (Zone 1), Belastungsklasse 1,0 Tafel 3, Zeile 1

KOTTOWSKI INGENIEURGESELLSCHAFT MBH <small>Talstraße 35, 47546 Kalkar, Telefon: 08824/99923-0, Telefax: 08824/99923-200, E-Mail: info@kottowskiklinik</small>	
PROJEKT: Ausbau der Rosenstraße in Kalkar, OT. Niedermörmter	
AUFTRAGGEBER: Stadt Kalkar <small>Der Bürgermeister</small>	STADT KALKAR
KALKAR, DEN IN VERTRETUNG:	IM AUFTRAG:
PLAN: Ausbaquerschnitt 1 MASSSTAB: 1:25 - Entwurfsplanung -	
<small>Kalkar, den 20.10.2016</small> 	<small>BEARB.:</small> 10/2016 <small>WOLF</small> <small>ANLAGE:</small> 2 <small>GEZ.:</small> 10/2016 <small>WOLF</small> <small>BL.-NR.:</small> AQ1 <small>AZ.:</small> K1614