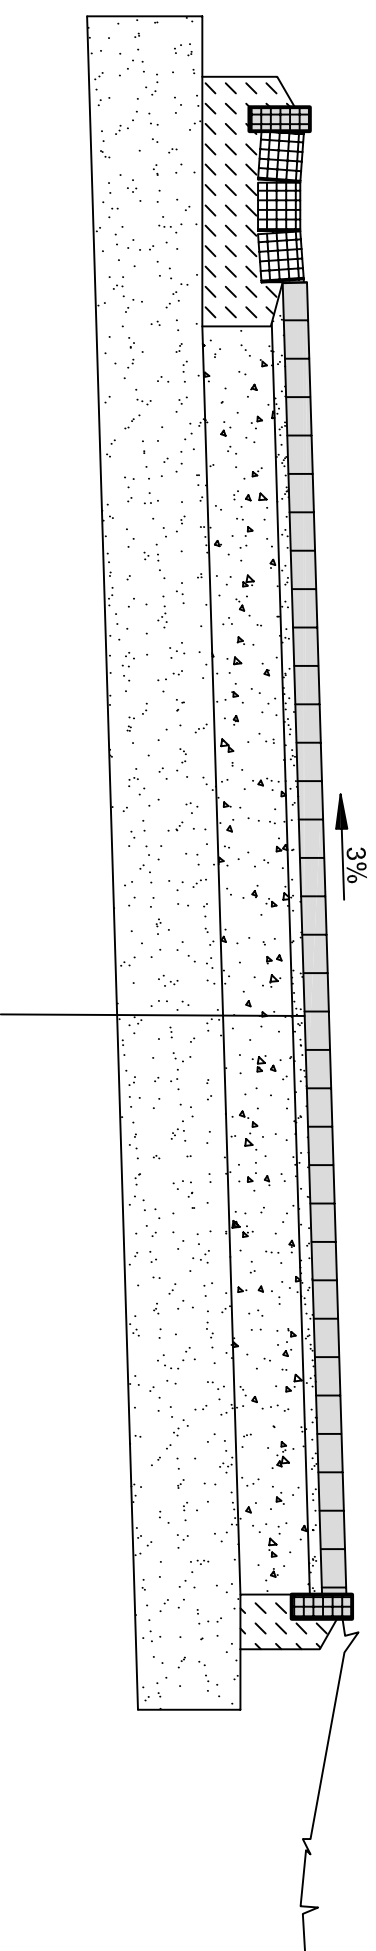
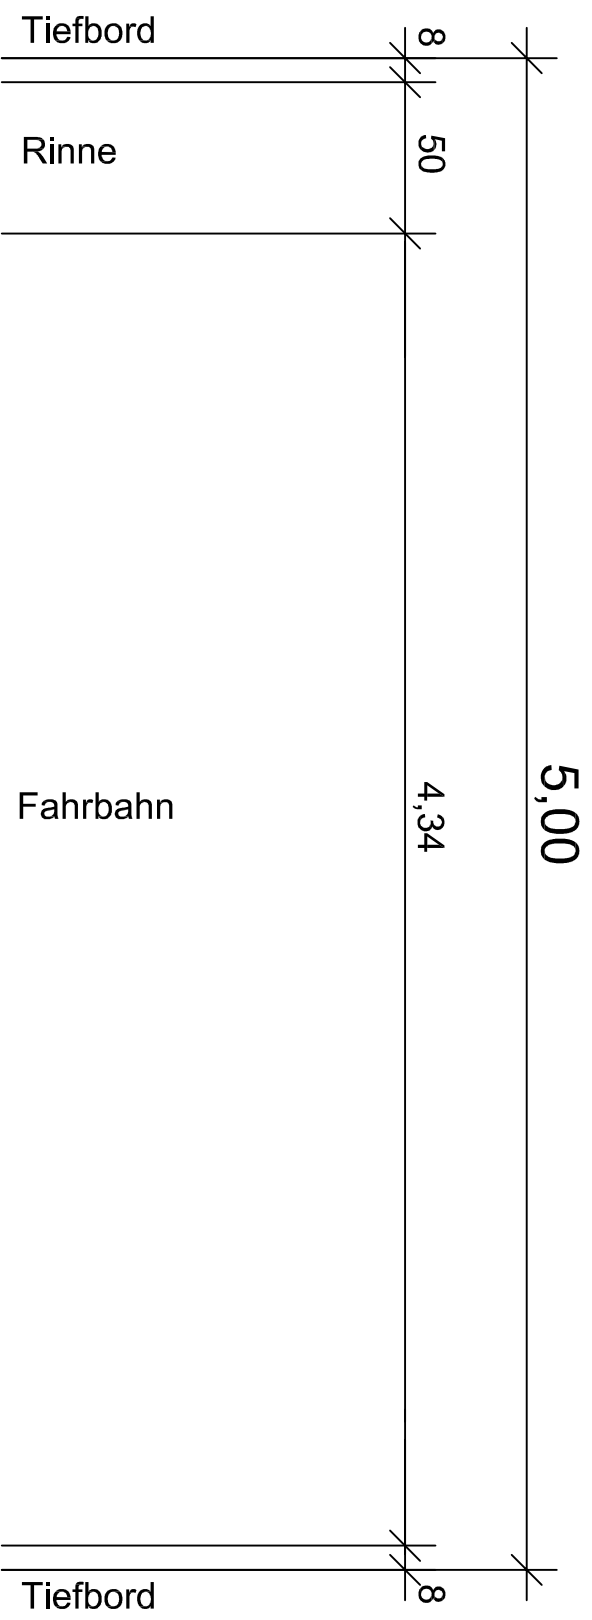

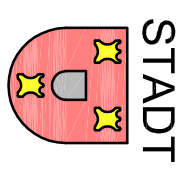



Rosenstraße



Pflasterdecke aus Betonpflastersteinen	=	8 cm
10x20x8 cm, Farbe nach Wahl AG	=	ca. 4 cm
Pflasterbett	=	ca. 23 cm
Schottertragschicht 500 kg/m ²	=	ca. 35 cm
Frostschutzschicht	=	<u>70 cm</u>

Standardbauweise gem. RSTO 12 (Zone 1), Belastungsklasse 1,0 Tafel 1, Zeile 3

 KOTTOWSKI INGENIEURGESELLSCHAFT MBH <small>Talstraße 35, 47546 Kalkar, Telefon: 08824/99923-0, Telefax: 08824/99923-200, E-Mail: info@kottowskiklinik</small>													
PROJEKT: Ausbau der Rosenstraße in Kalkar, OT. Niedermörmter													
AUFTRAGGEBER: Stadt Kalkar Der Bürgermeister KALKAR, DEN IN VERTRETUNG: IM AUFTRAGE:													
													
PLAN: Ausbaquerschnitt 2													
MASSSTAB: 1:25 - Entwurfsplanung -													
<small>Kalkar, den 20.10.2016</small> 	<table border="1"> <tr> <td>BEARB.:</td> <td>10/2016</td> <td>WOLF</td> <td>ANLAGE: 2</td> </tr> <tr> <td>GEZ.:</td> <td>10/2016</td> <td>WOLF</td> <td>BL.-NR.: A02</td> </tr> <tr> <td></td> <td></td> <td>AZ.:</td> <td>K1614</td> </tr> </table>	BEARB.:	10/2016	WOLF	ANLAGE: 2	GEZ.:	10/2016	WOLF	BL.-NR.: A02			AZ.:	K1614
BEARB.:	10/2016	WOLF	ANLAGE: 2										
GEZ.:	10/2016	WOLF	BL.-NR.: A02										
		AZ.:	K1614										