

Übersichtskarte

Abbauplanung



Nachauskiesungsbereich

Bestehende / Genehmigte Abgrabung



Abgrabungsbereich



Wasserfläche



Betriebsstandort



Zufahrts- / Transportweg



Standort Schöprüfah mit Rohkieshalde

Schutzgebiete



Naturschutzgebiet



Landschaftsschutzgebiet



Vogelschutzgebiet



FFH-Gebiet


Sonstige Darstellungen



Gemeindegrenze



Verkehrsweg

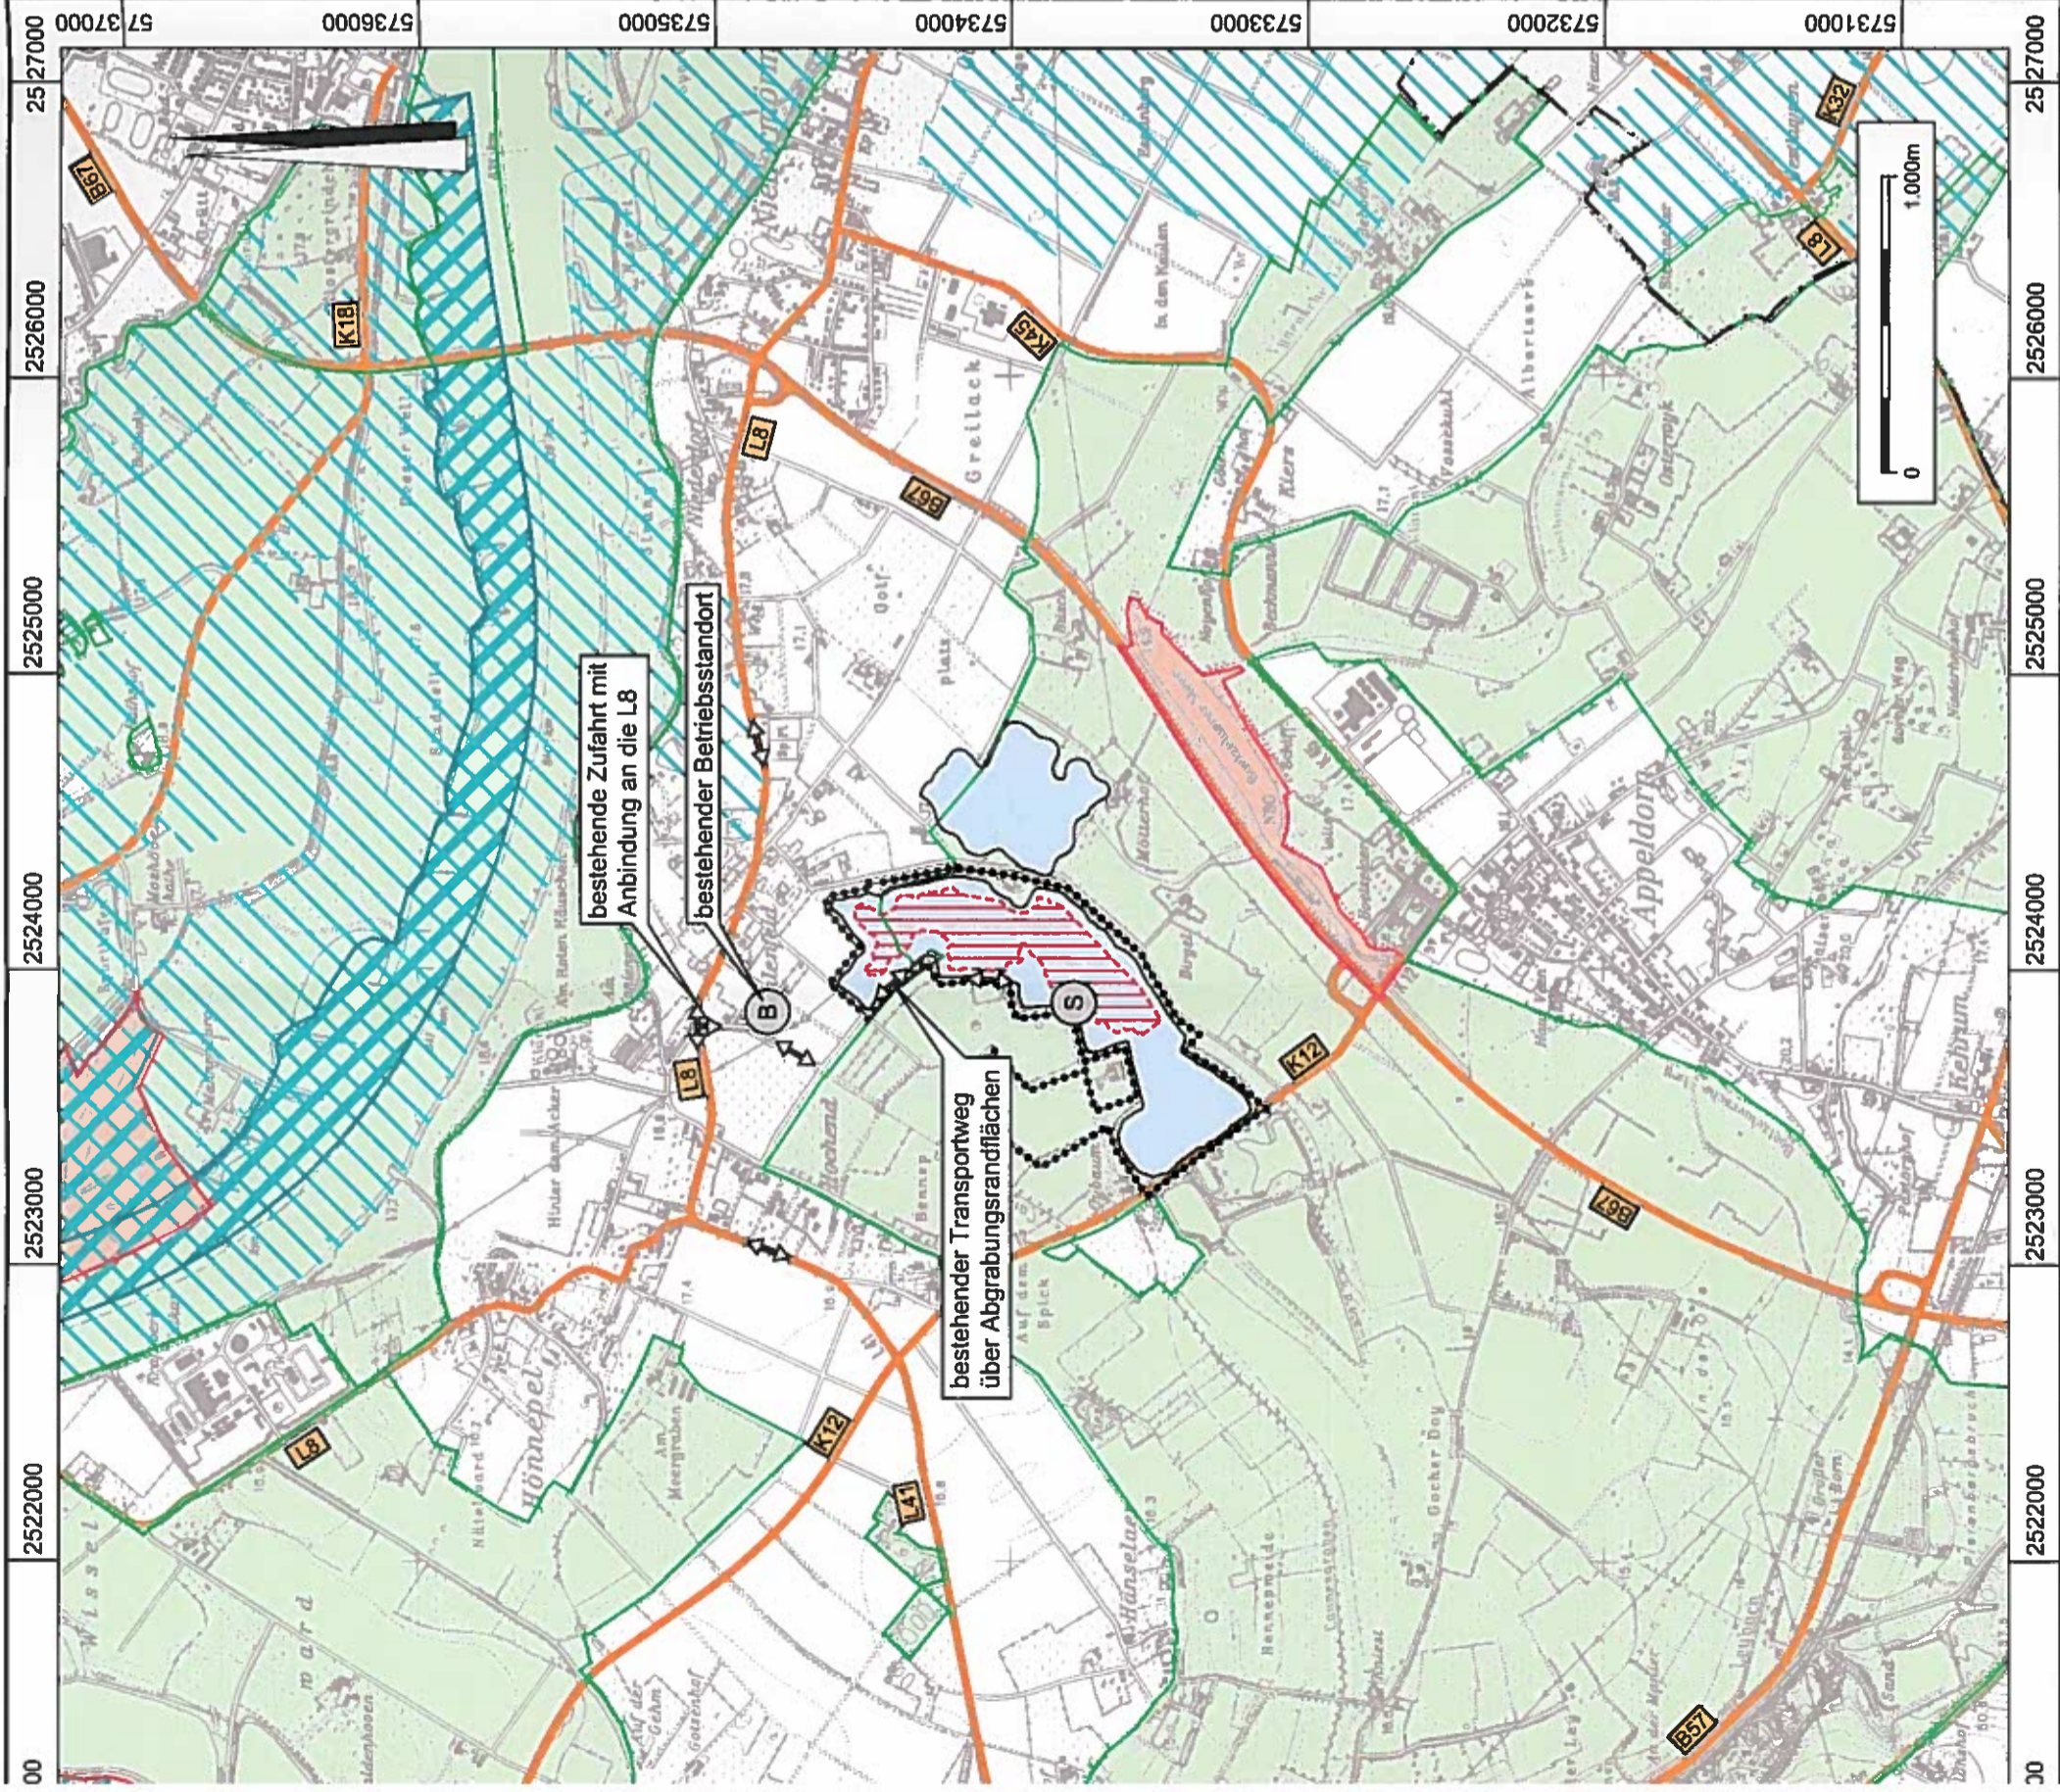

Kieswerk Maas-Roeloffs GmbH & Co. KG, Kalkar
ABGRABUNG 'BIRGELFELD' -
NACHHAUSKIESUNG GESAMTSEE
 Stadt Kalkar, Gemarkung Hönnepel, Flur 4
 Stadt Kalkar, Gemarkung Niedermörnter, Flur 13

A2 - 1: ÜBERSICHTSKARTE

Maßstab: 1 : 25.000

Datum: 10.05.2017

Betreiber / Antragsteller:

J.A. Roeloffs

Kieswerk Maas-Roeloffs
 GmbH & Co. KG
 47546 Kalkar - Hönnepel
 02824 / 2434

Planverfasser:

M. Nappach

Büro für Landschaftsplanung
Böhling
 An der Malkerei 11 · 47551 Bedburg-Hau
 Tel. 02821.7648-0 · Fax 02821.7648-20