Foto 1 – Nord-Ost Fassade

Foto 2 – Süd-West Fassade

Foto 3 – Eingangsbereich

Foto 4 – Zimmer im Obergeschoss

Datum: 06.02.2018

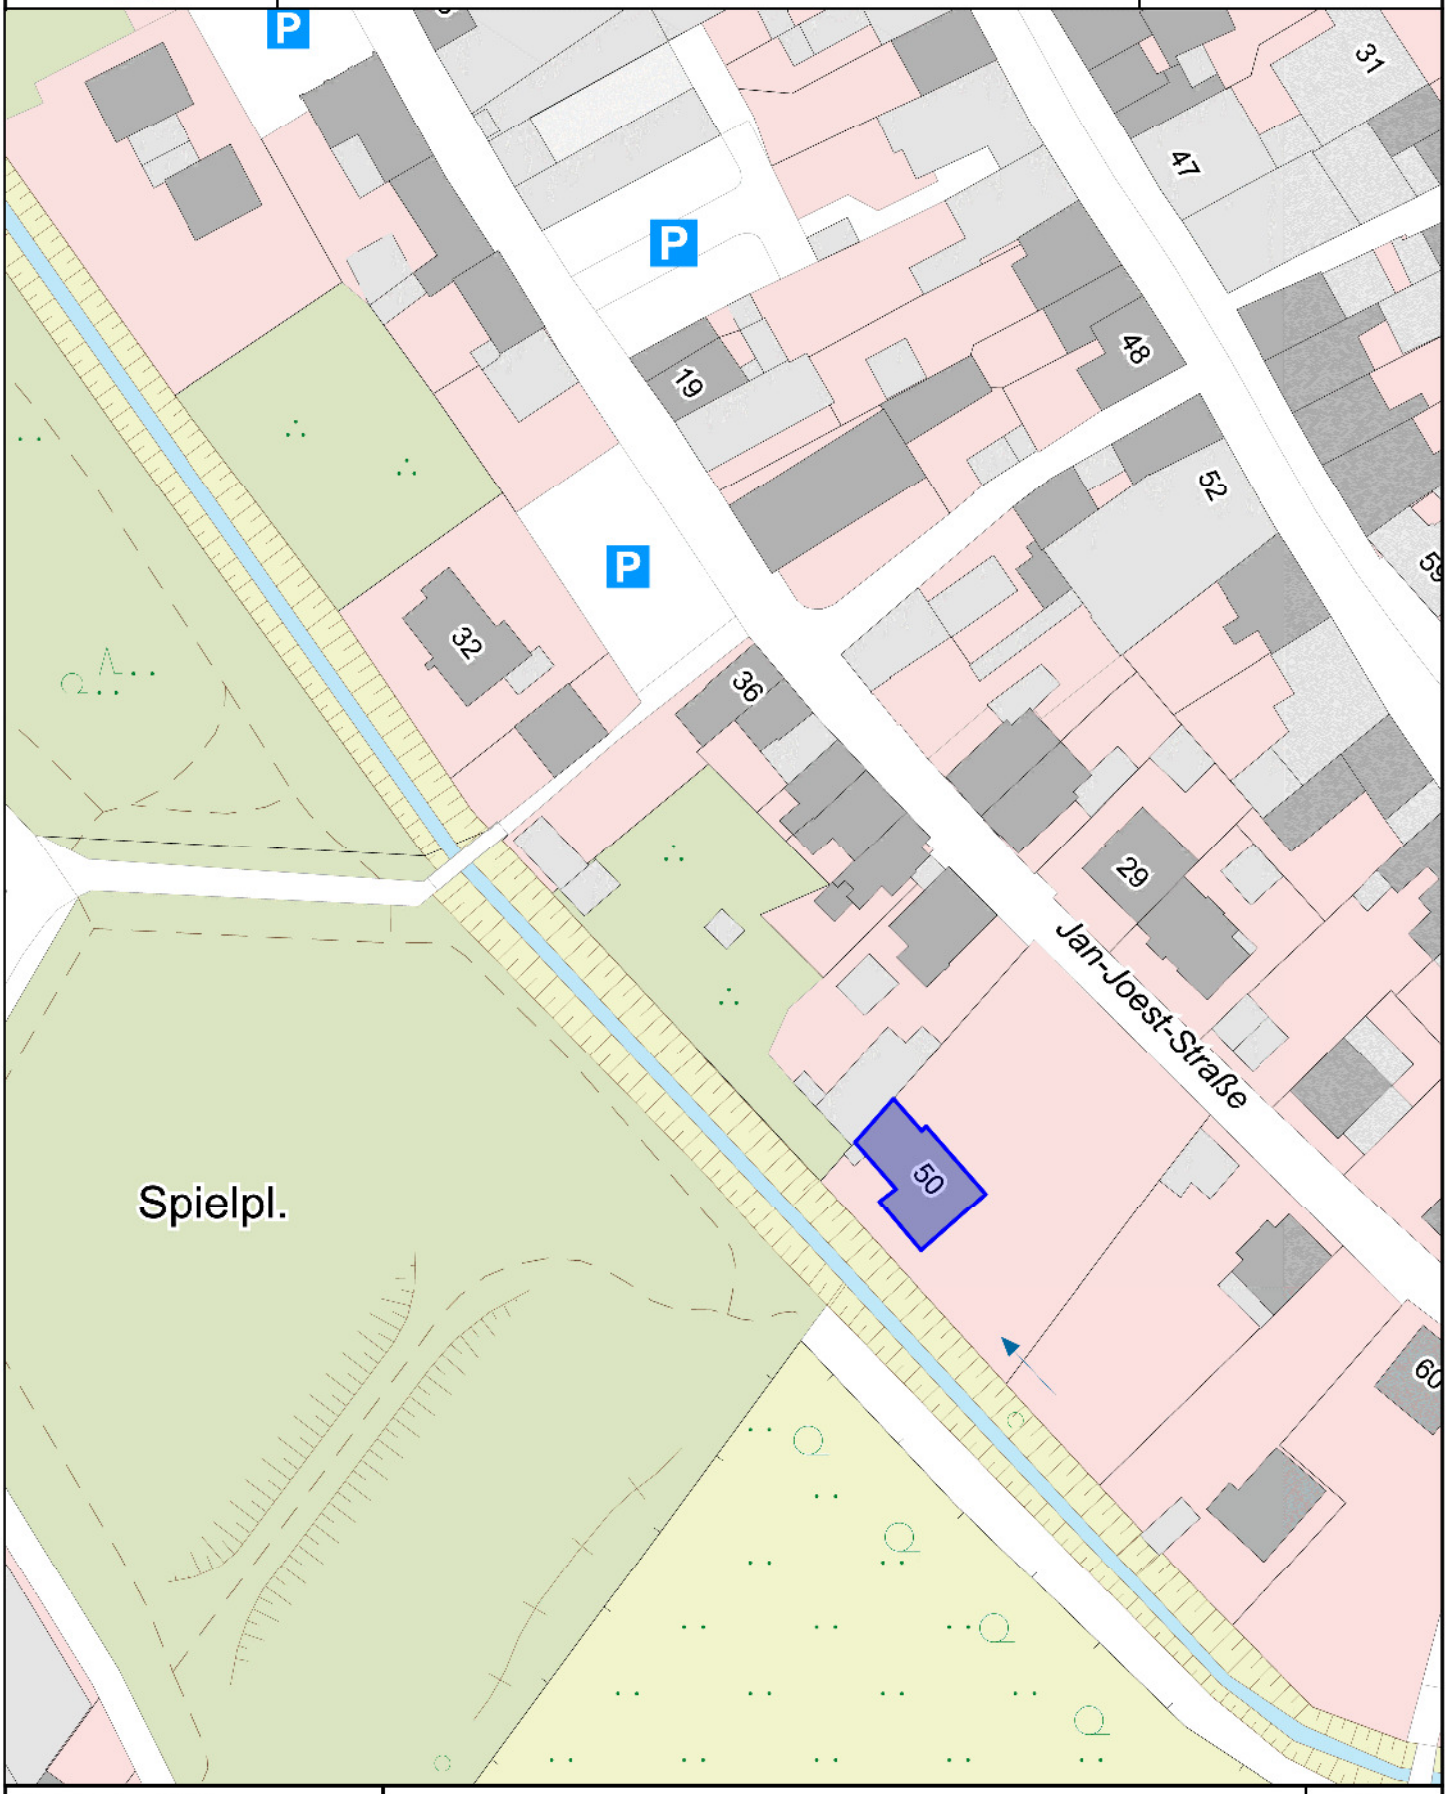


Maßstab 1 : 1.000

0 10 20 30 m

1cm = 10 m